


Echelle: 1:100

GRANGE MONTAIMONT (73)
<b>PLANS PROJET</b>
<b>NIVEAU + 2</b>
DESSINE LE 7/12/02
PAR J. CHAPPELLAZ
version 7

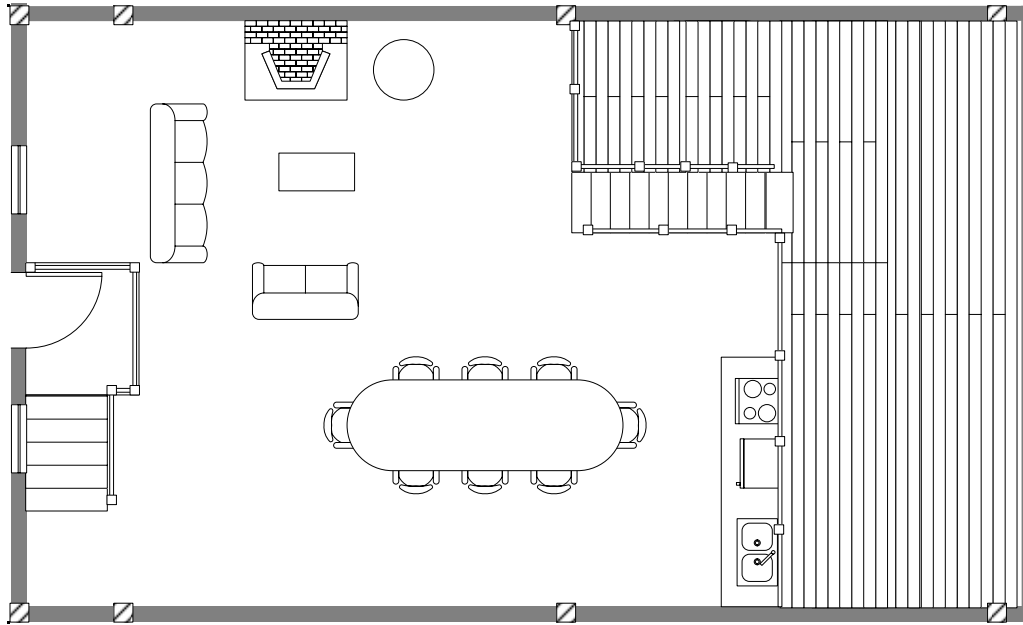

Echelle: 1:100

GRANGE MONTAIMONT (73)


**PLANS PROJET**

**NIVEAU + 2**

DESSINE LE 07/12/02

PAR J. CHAPPELLAZ

Version 7

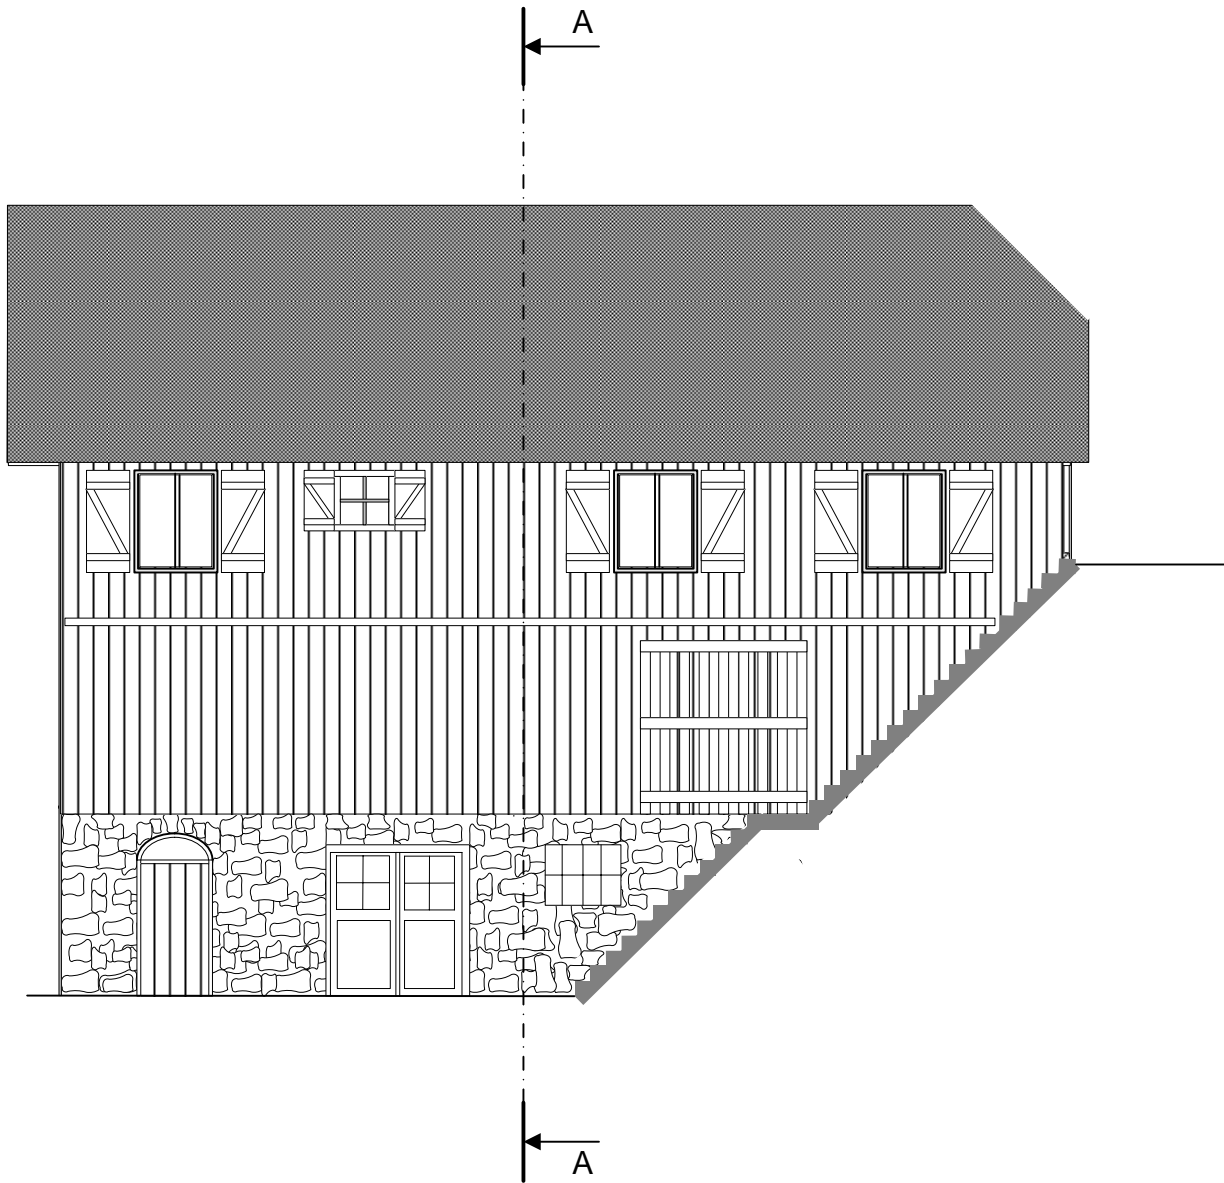

Echelle: 1:100

GRANGE MONTAIMONT (73)


**PLANS PROJET**

**FACADE EST**

DESSINE LE 07/12/02

PAR J. CHAPPELLAZ

Version 7

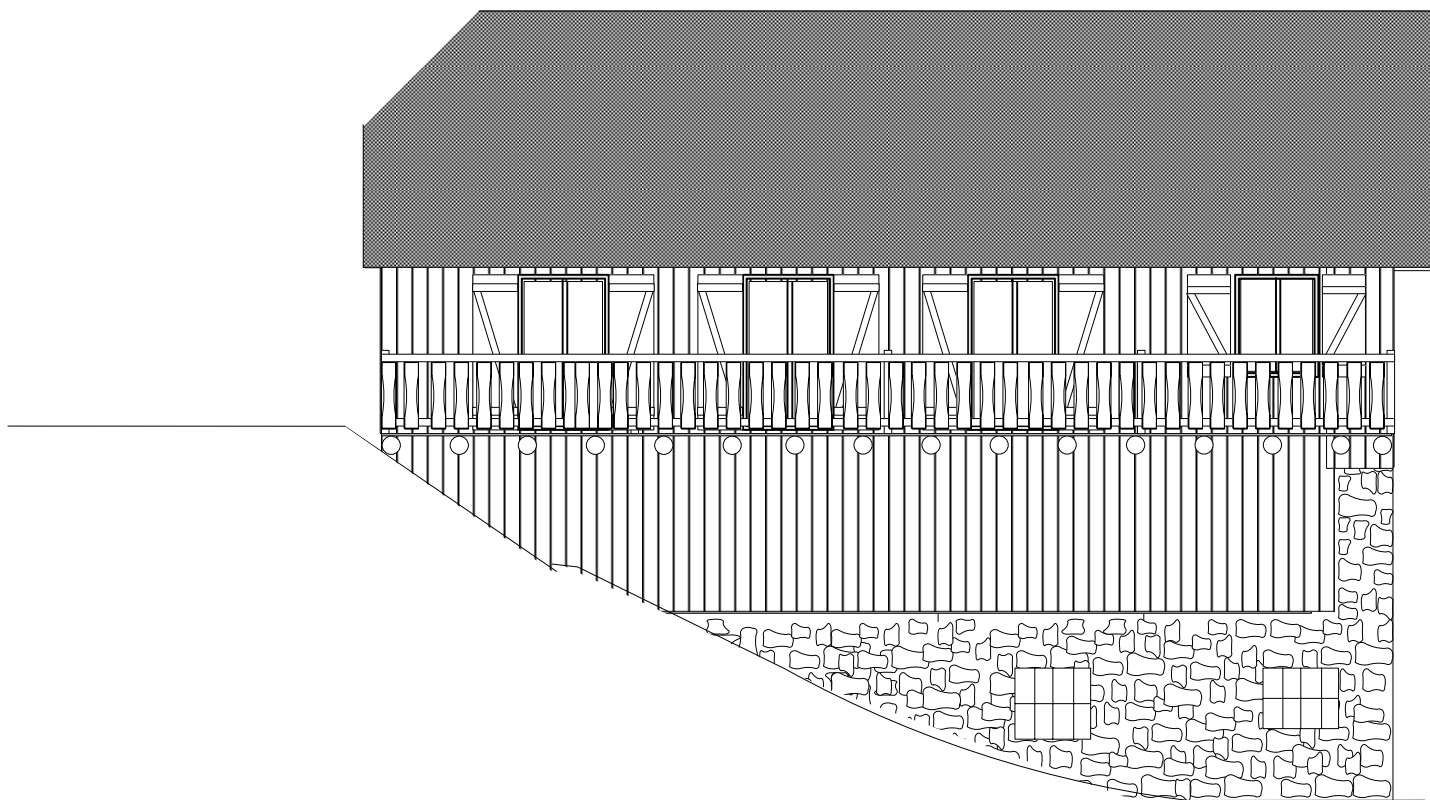

Echelle: 1:100

GRANGE MONTAIMONT (73)


**PLANS PROJET**

**FACADE OUEST**

DESSINE LE 07/12/02

PAR J. CHAPPELLAZ

Version 7

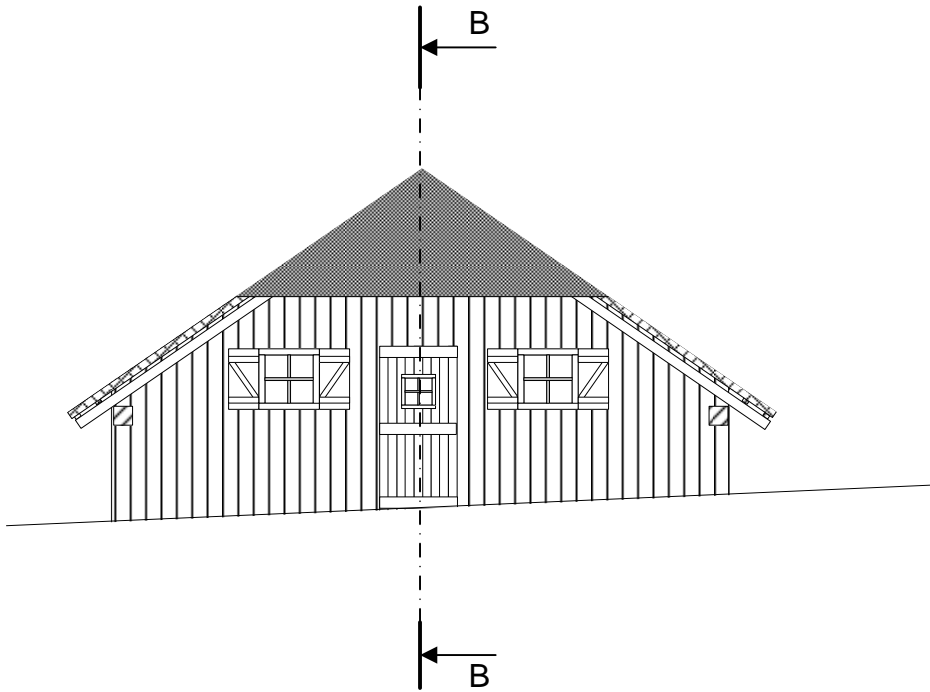

Echelle: 1:100

GRANGE MONTAIMONT (73)

**PLANS PROJET**

**FACADE NORD**

DESSINE LE 07/12/02

PAR J. CHAPPELLAZ

Version 7

